




PLAN SOUS-SOL

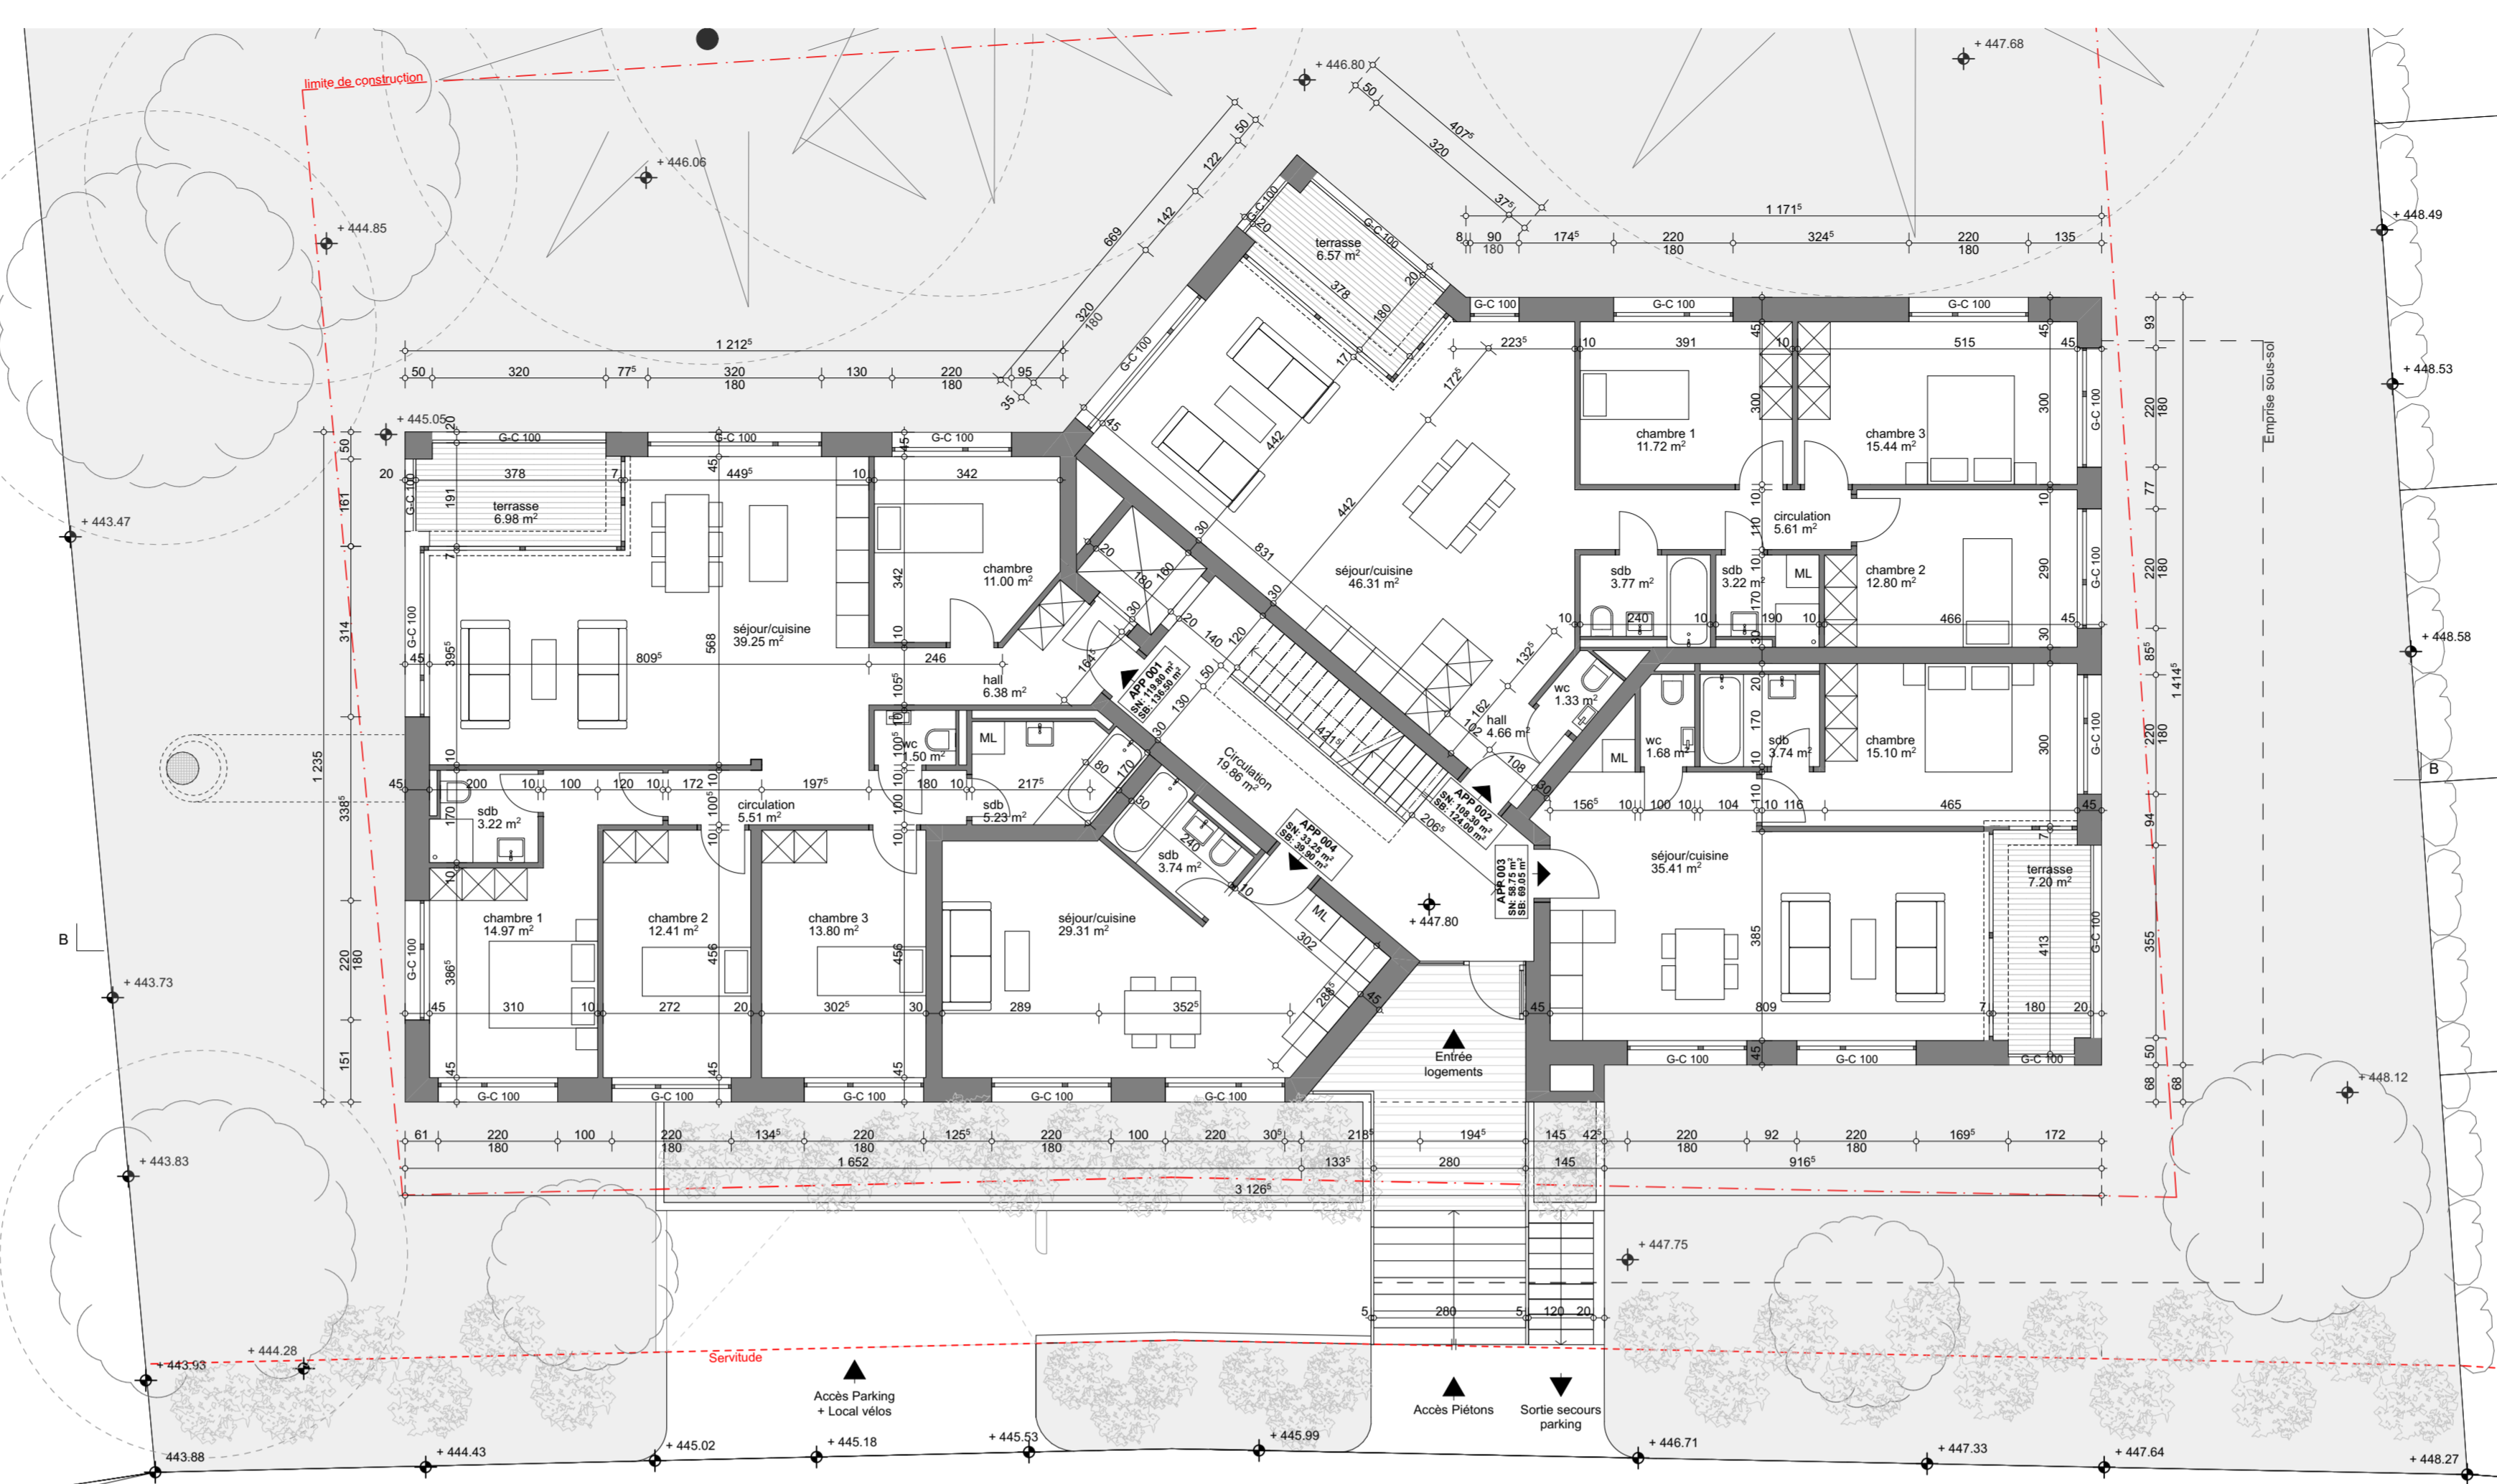


PLAN REZ SUPERIEUR

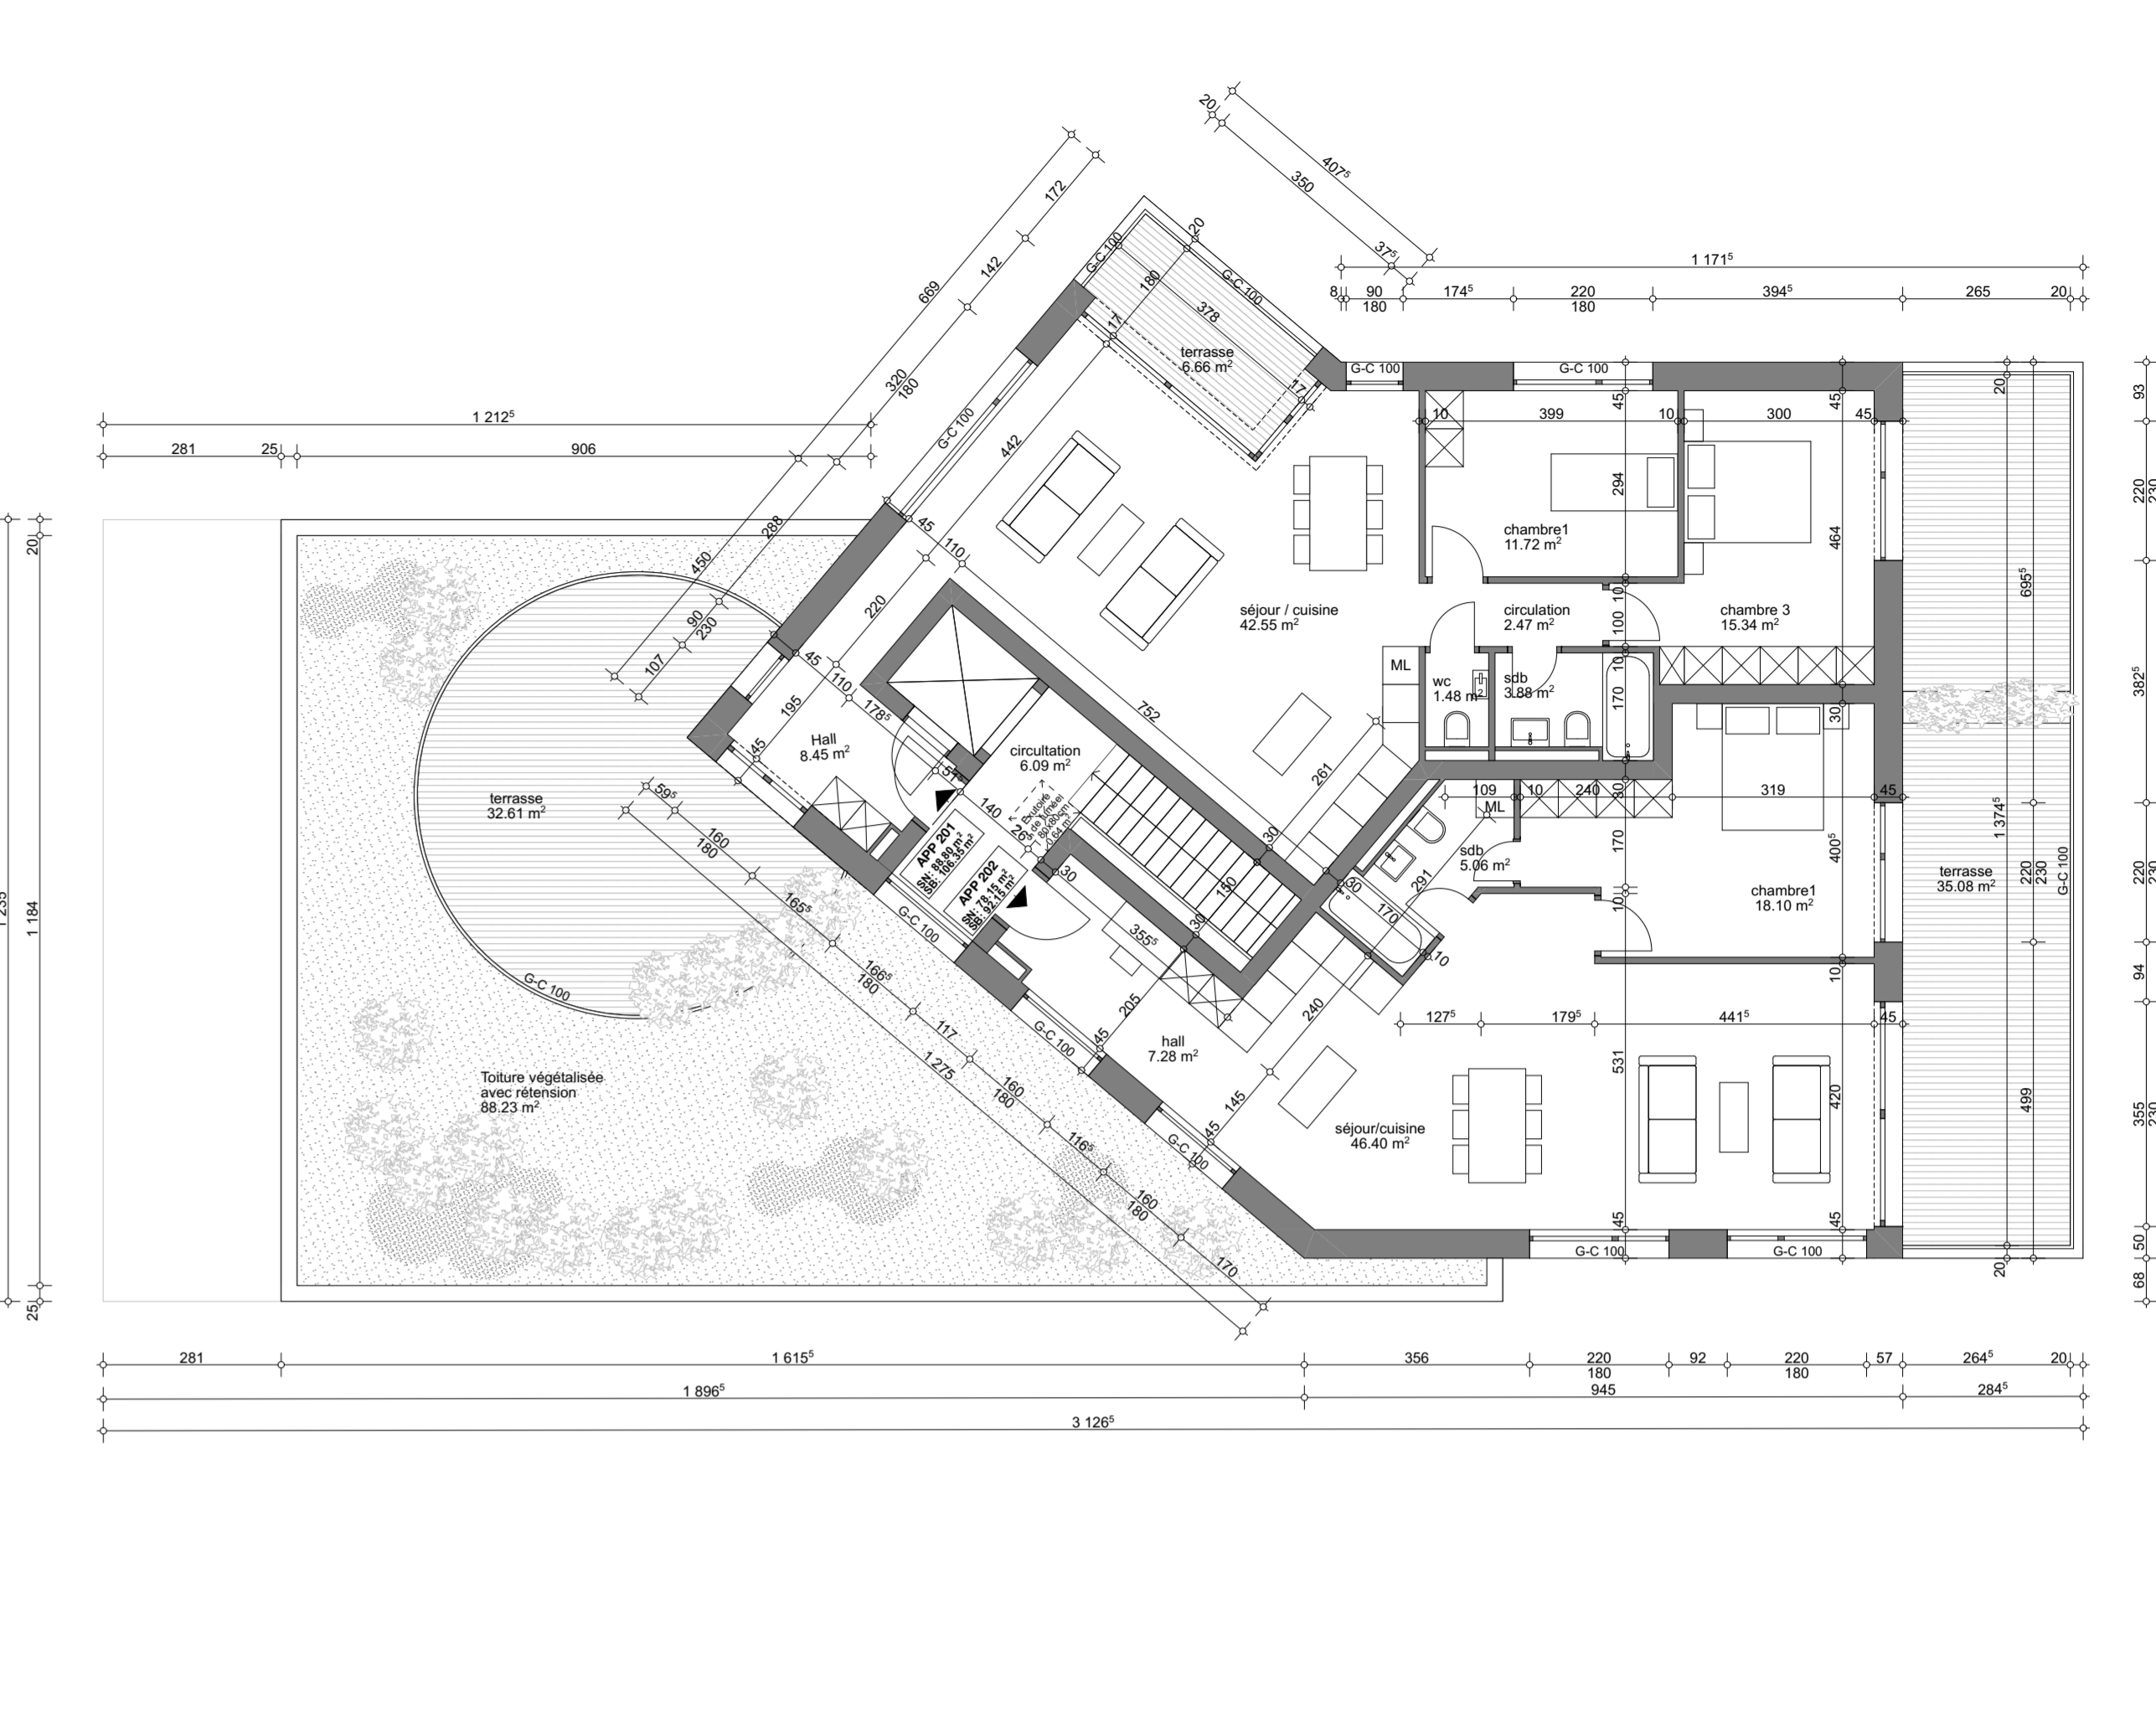


PLAN ATTIQUE

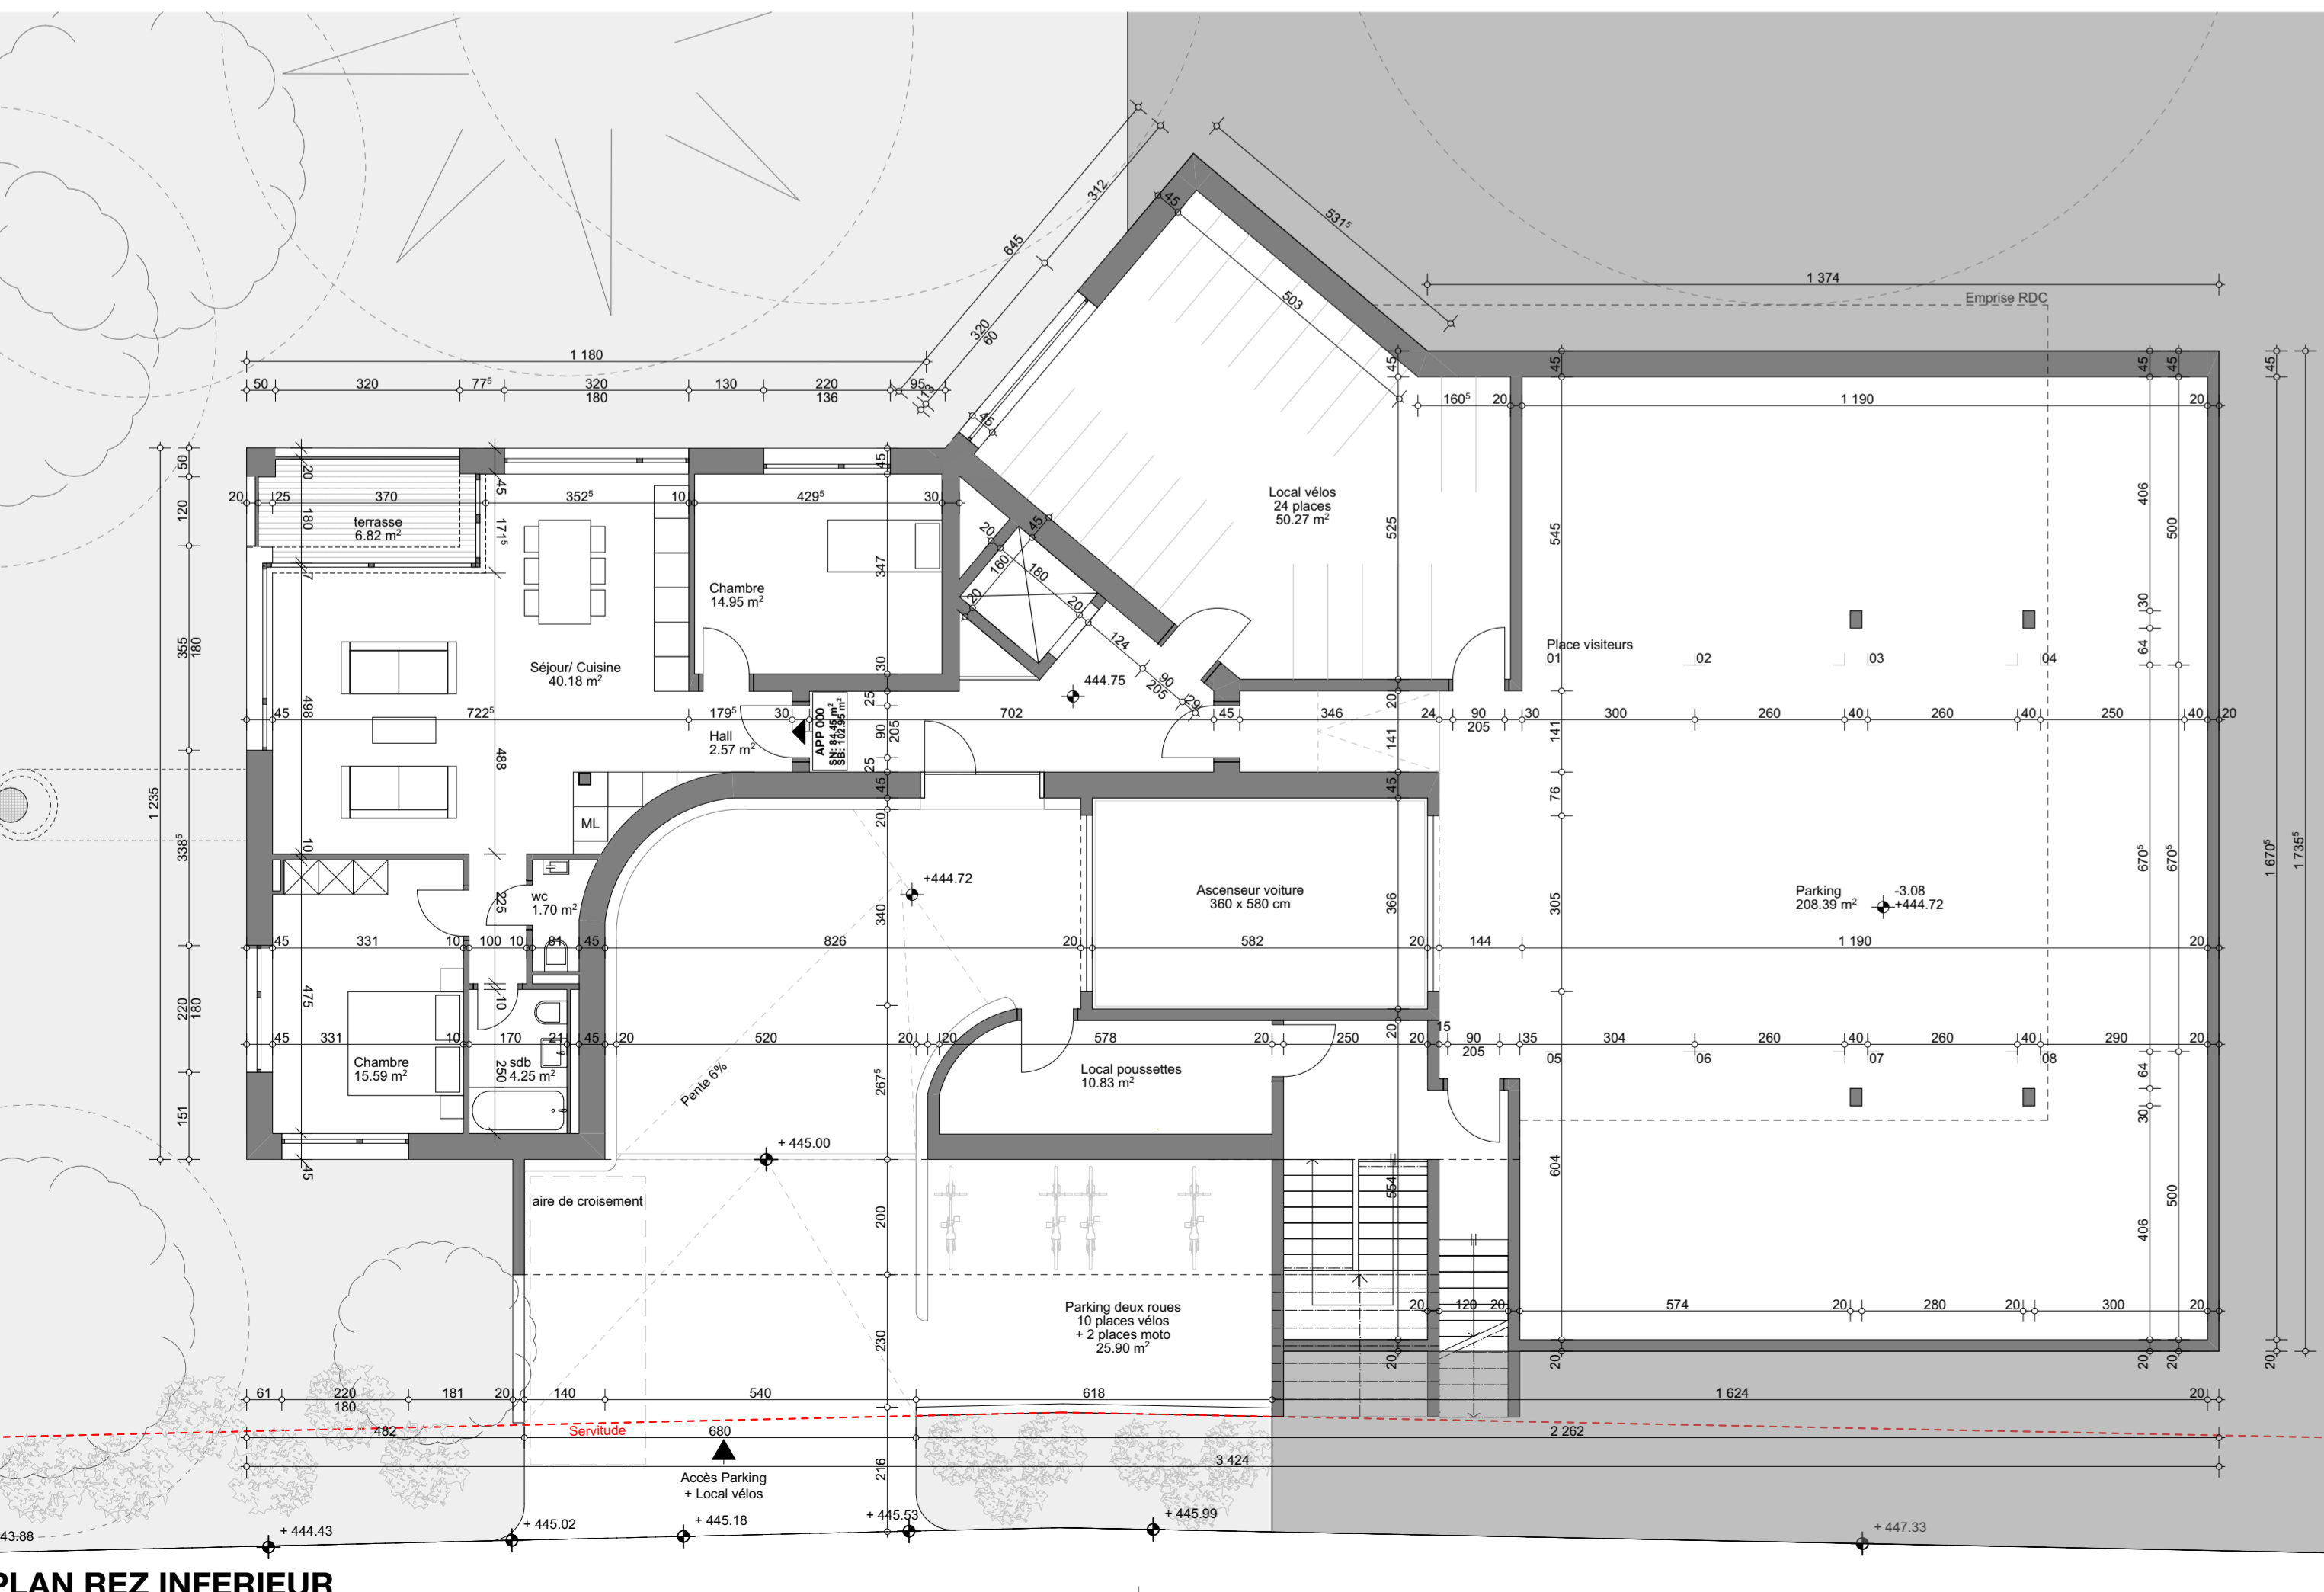

PLAN REZ INFÉRIEUR

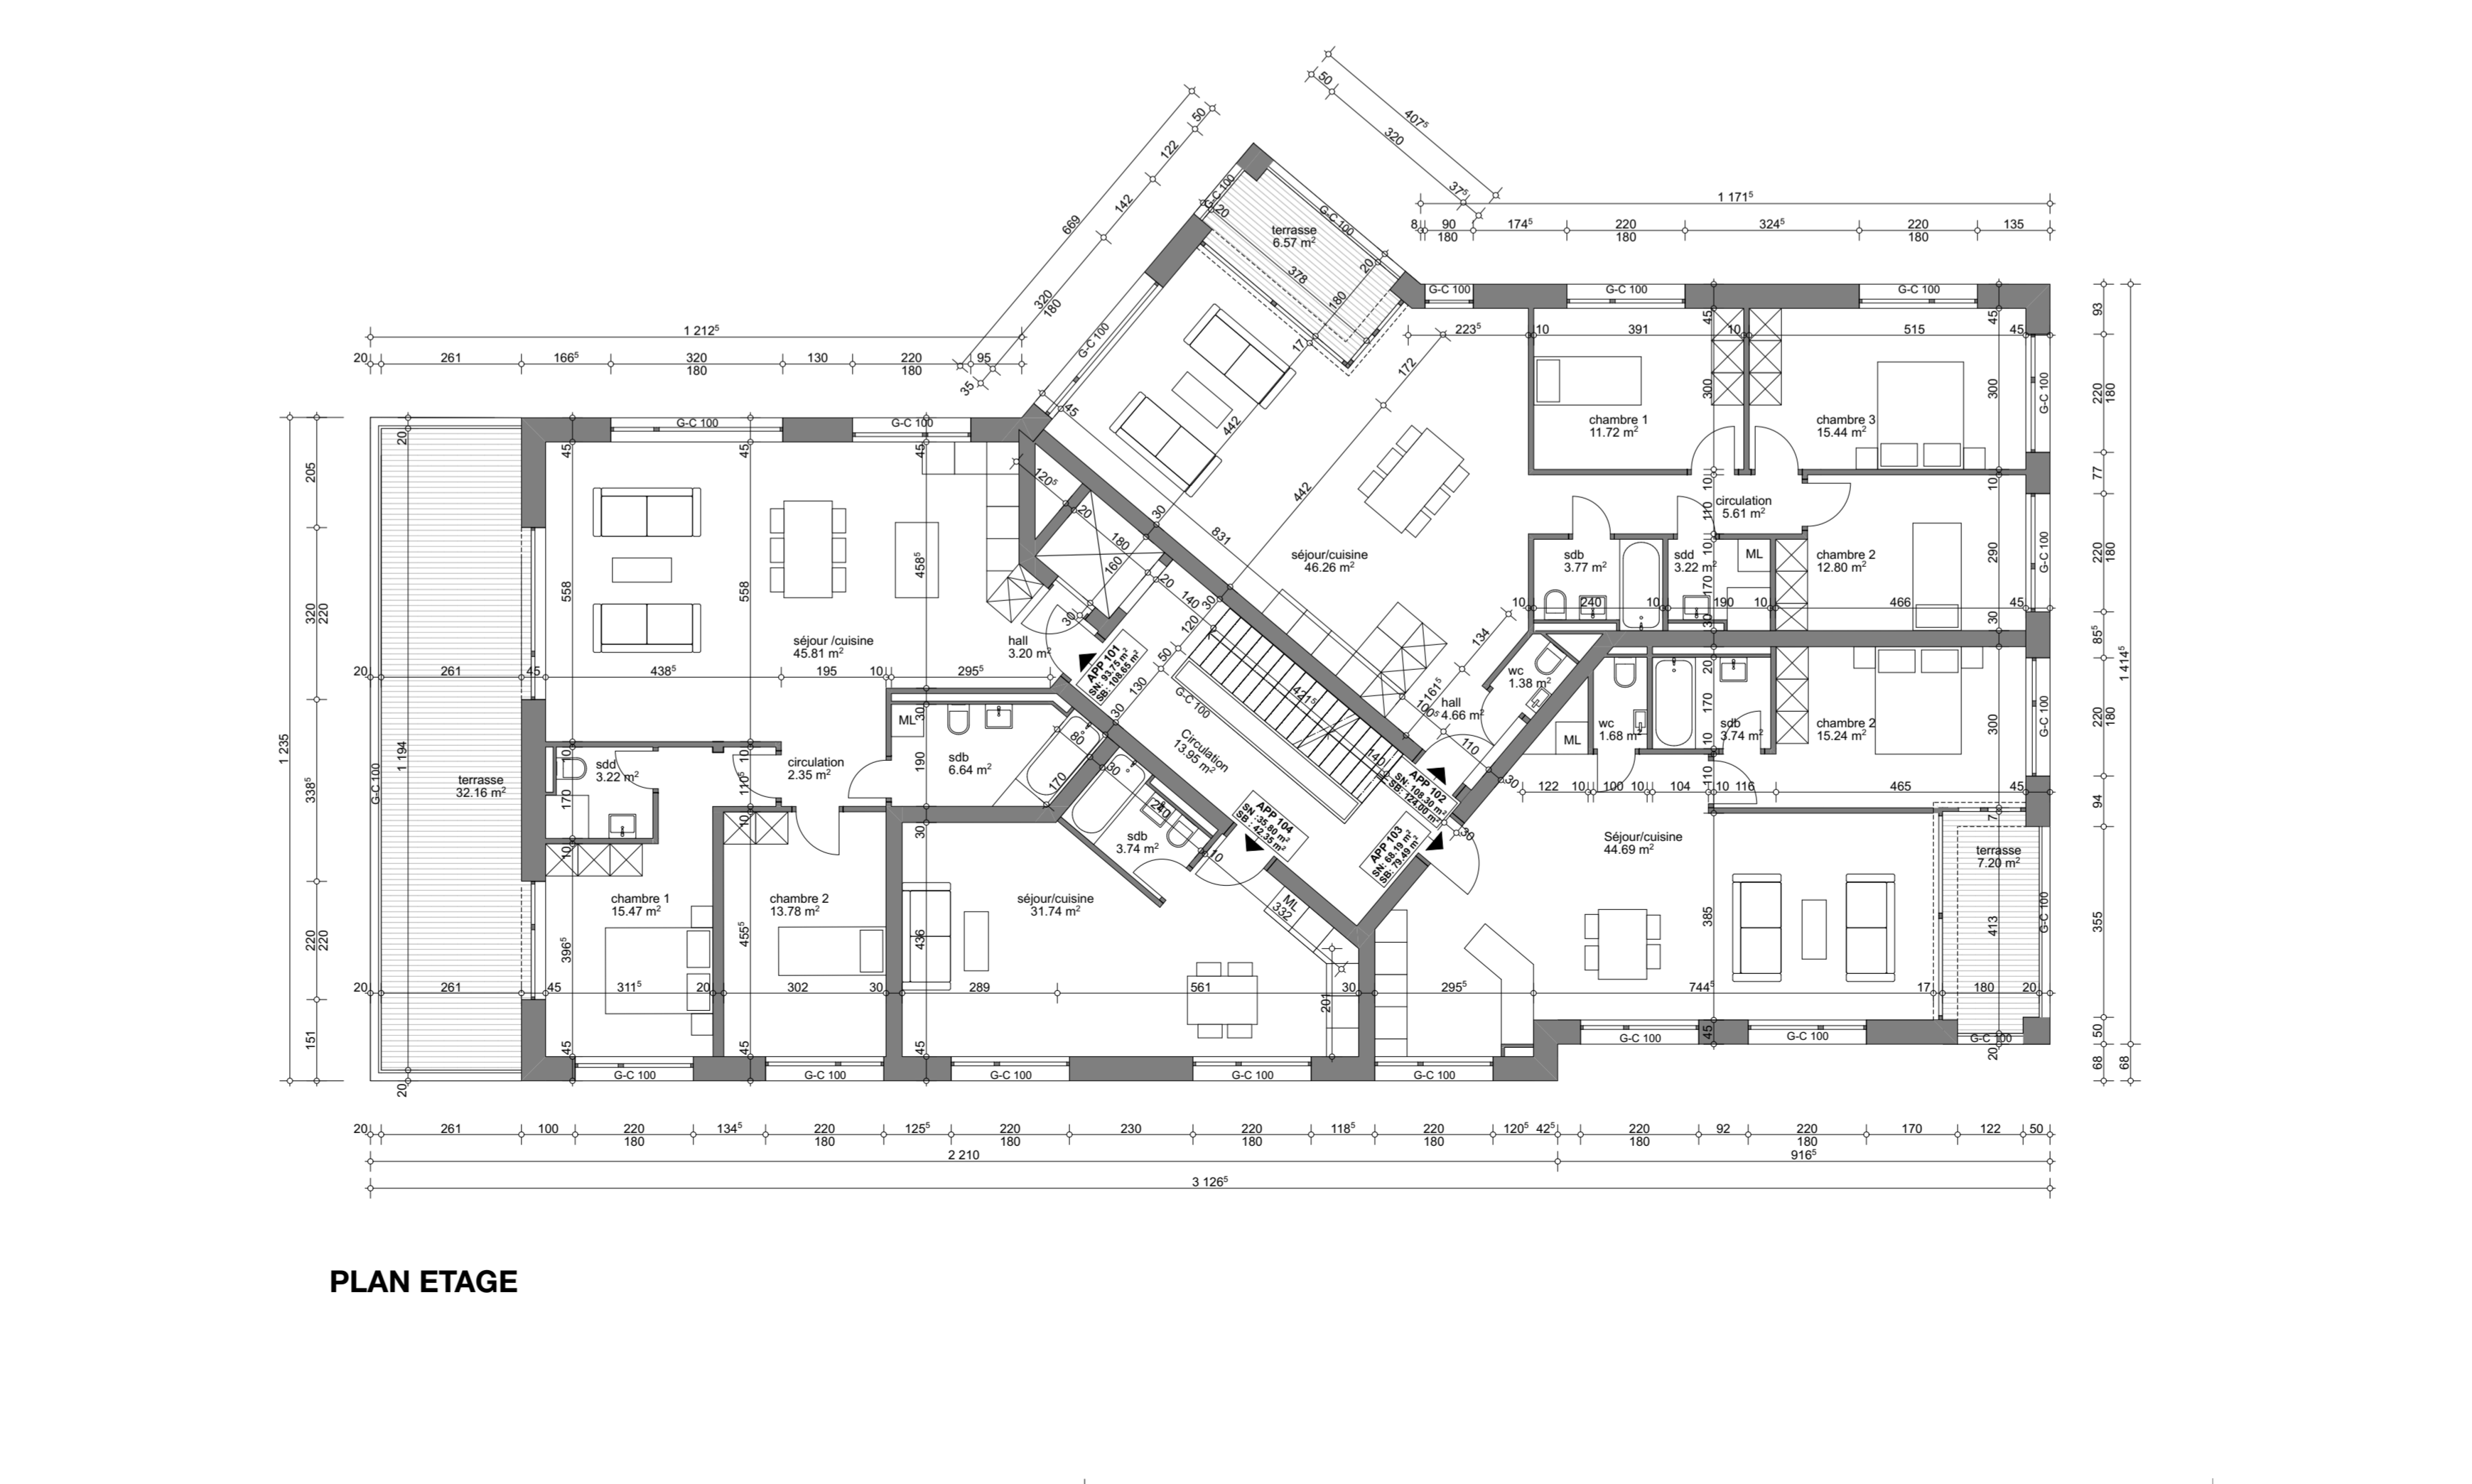

PLAN ETAGE

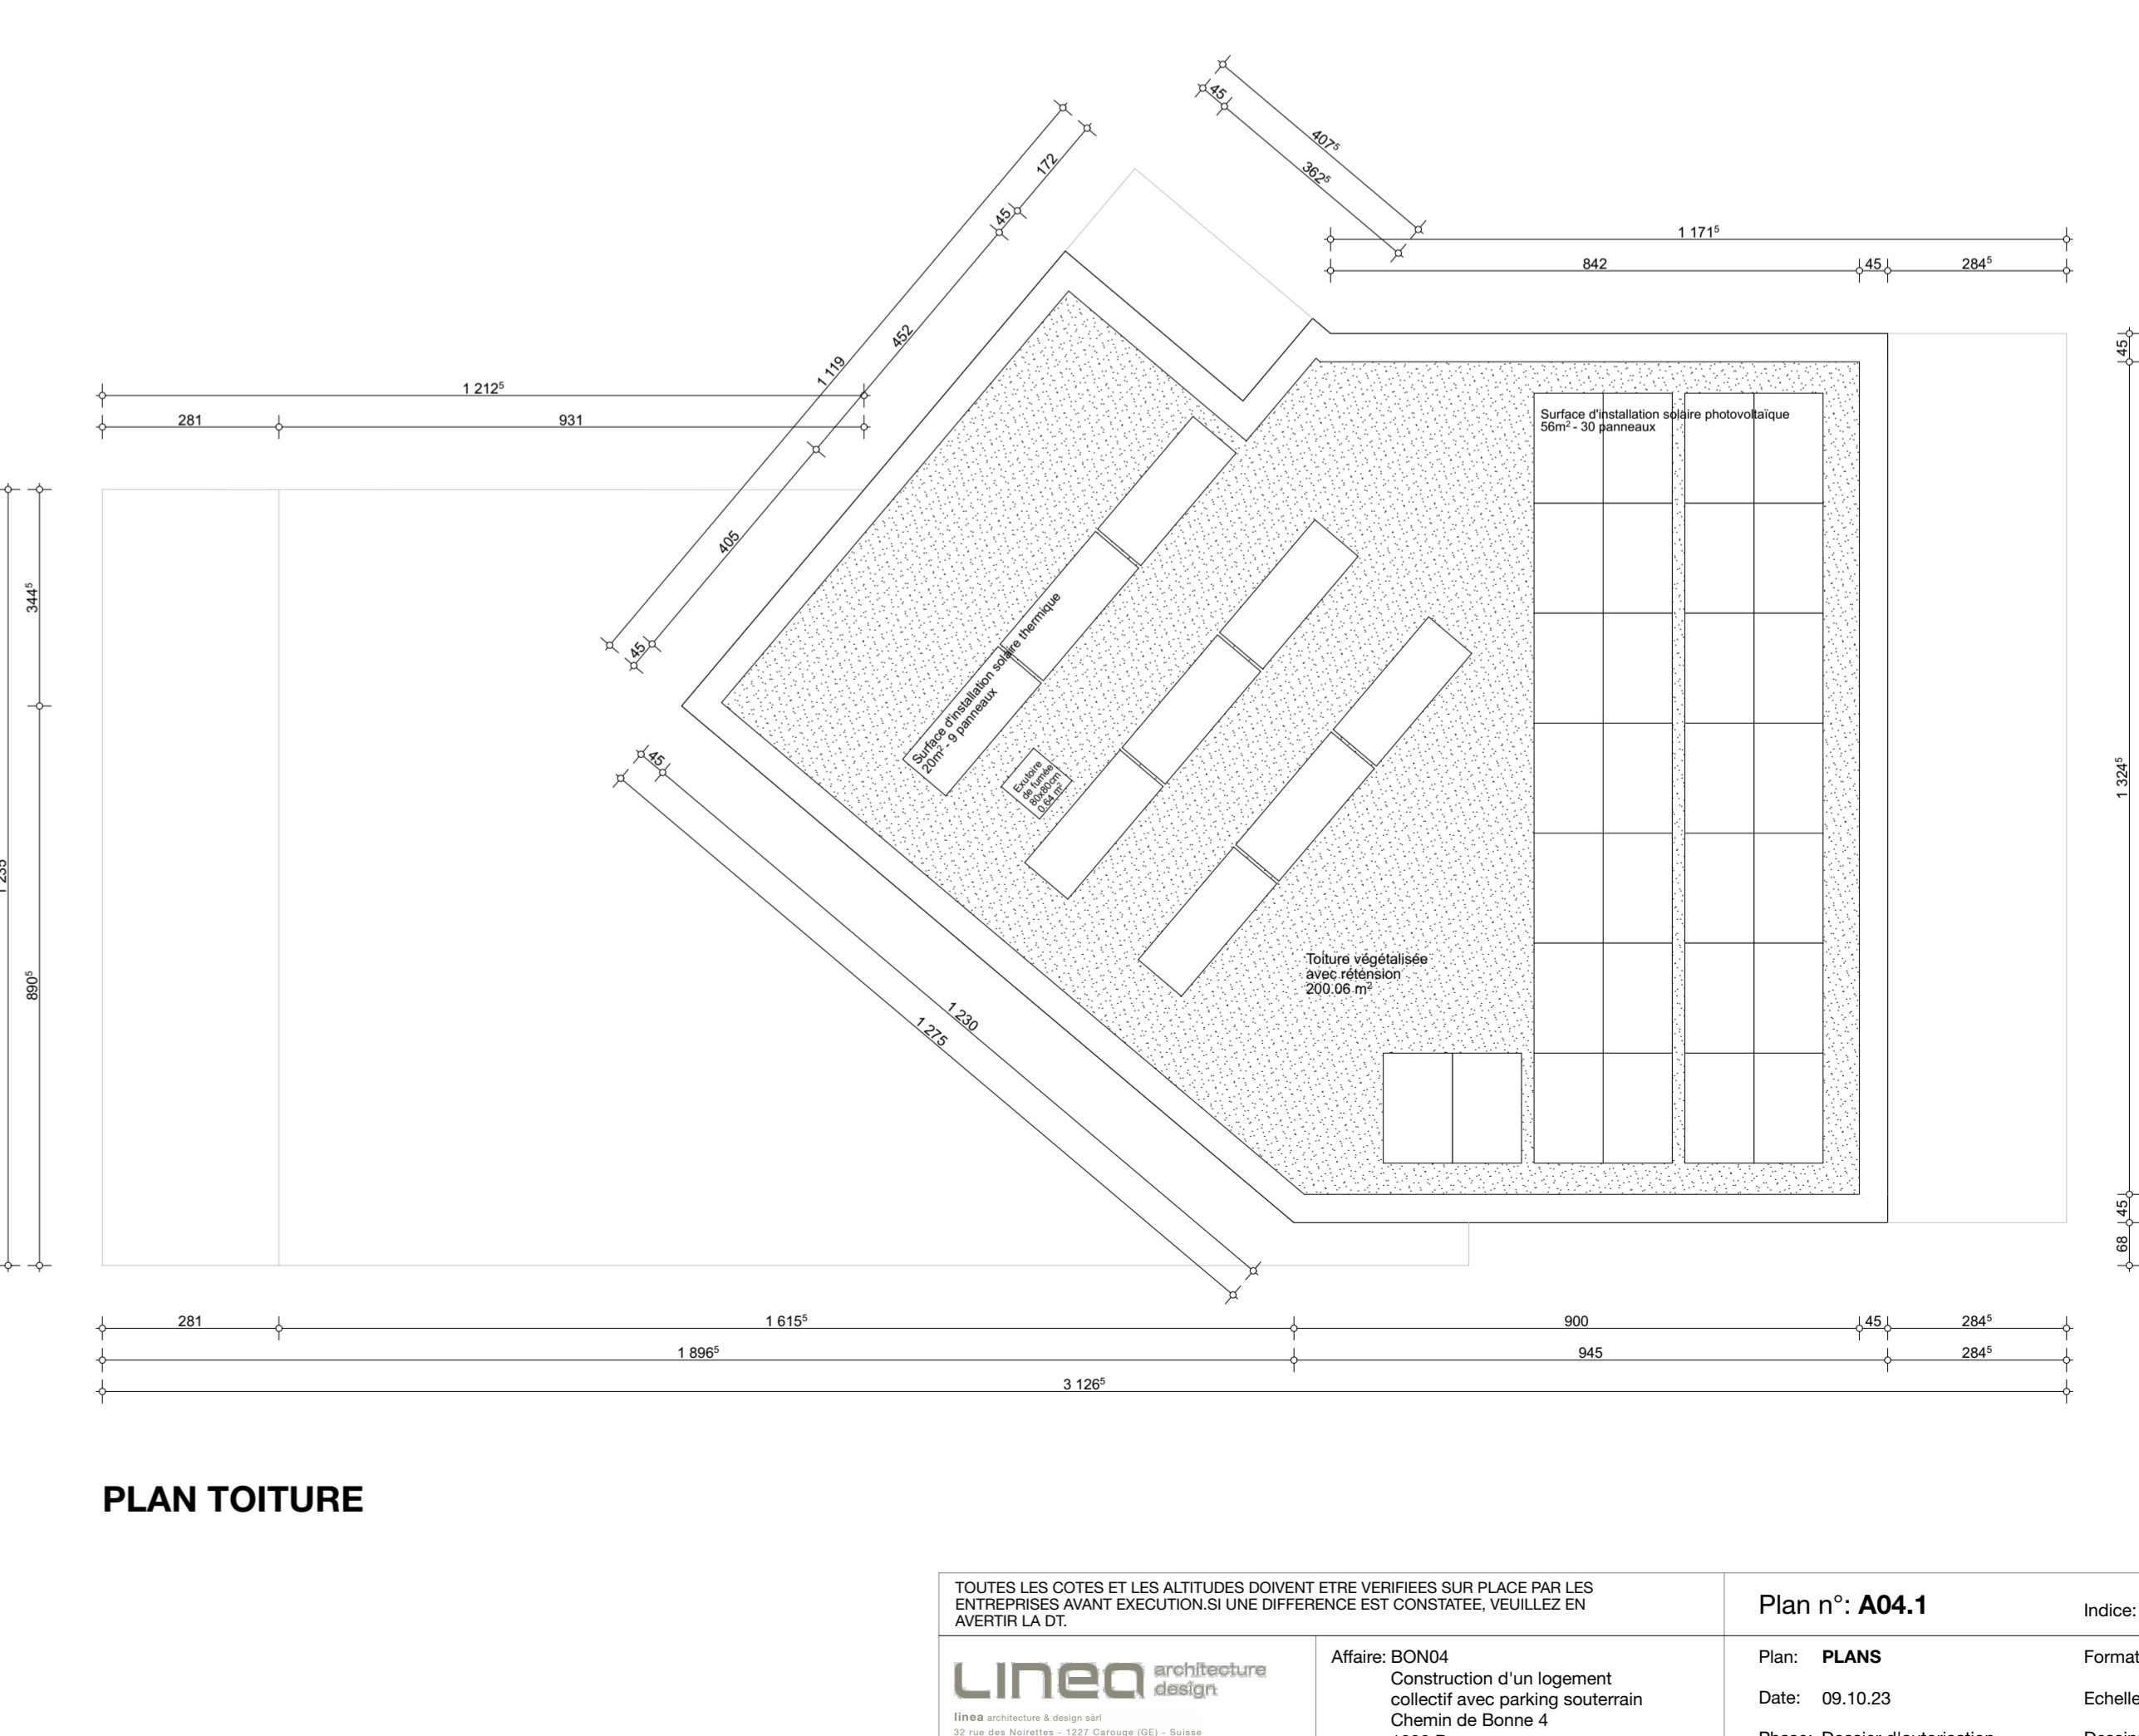

PLAN TOITURE